


- 1 Verkaufsbereich
- 2 Umkleide
- 3 WC
- 4 Pause
- 5 Lager / Büro

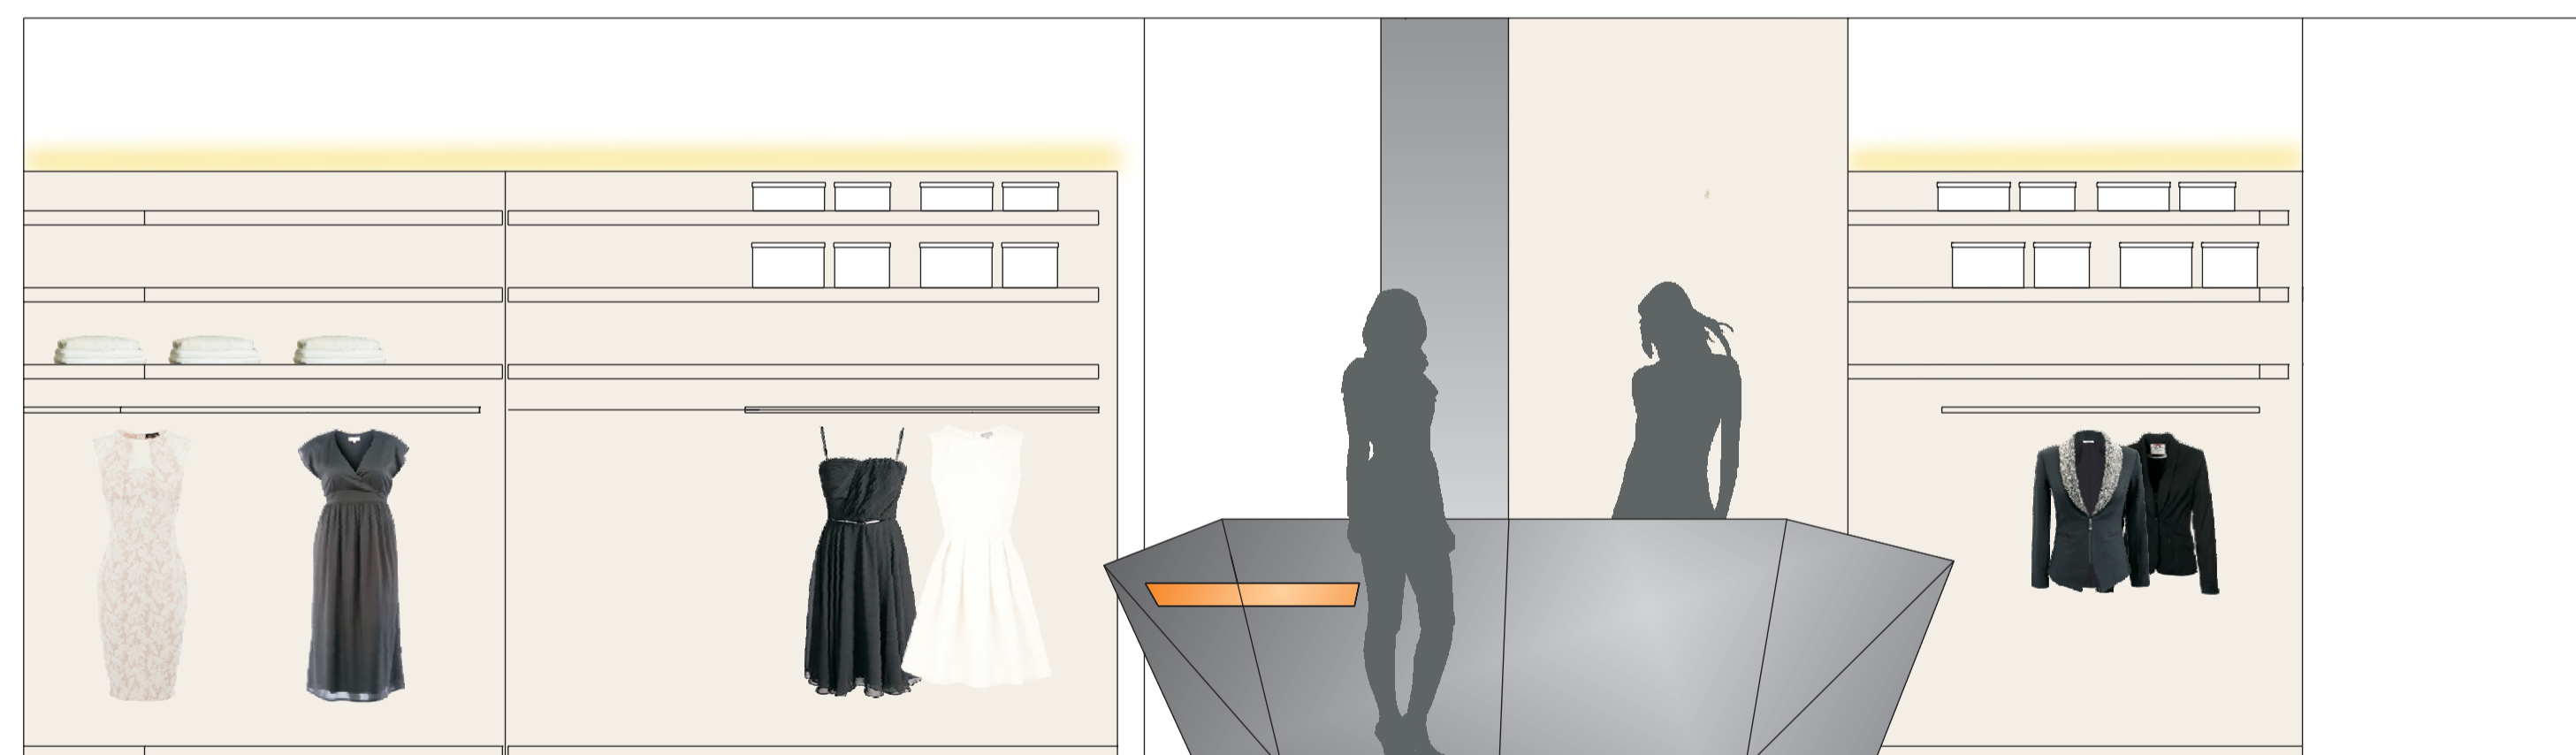

**Fertigstellung:** 2012  
**Adresse:** Eisenbahnstraße 3  
66424 Homburg

**Architekt:** Anja Welle  
**Mitarbeiter:** Robert Krombach  
Lena Schott

**Adresse:** Goethestraße 4  
66424 Homburg  
**Telefon:** 06841 - 187 89 53  
**E-Mail:** welle@anjawelle.com  
**Internet:** anjawelle.com  
**Ansprechpartner:** Robert Krombach

**Bauherr:** Annette Germann  
Eisenbahnstraße 3  
66424 Homburg

**Fotos:** Markus Lutz

An dem historischen Marktplatz in der Stadtmitte Homburgs steht ein kleines - ca. 300 Jahre - altes Gebäude, das schon verschiedene Geschäftskonzepte erlebt hat.

In dem denkmalgeschützten Haus, in dem keine Wand und kein Winkel wie die anderen sind, entstand im Erdgeschoss eine kleine aber hochwertige Damenboutique.

Die Farbgebung ist dezent gestaltet um die erlesenen Kleider in den Vordergrund zu stellen. Im Mittelpunkt befindet sich der Verkaufstresen, der aus 28 gefrästen Einzelteilen passgenau zusammengesetzt ist. Der facettierte Korpus steht wie ein geschliffener Diamant in der Verkaufsfläche. Dahinter ist ein Block eingebaut, der eine versteckte Kaffeebar, einen Kühlschrank und zusätzliche Staufäche beinhaltet. Die Beleuchtung betont die Wertigkeit der ausgestellten Waren.